
 
 


PASPORT MÍSTNÍCH KOMUNIKACÍ OBEC Sulíkov 2016

Přehledka grafických náčrtů

Legenda

-  komunikace III. třídy (III/3652)
-  místní komunikace III. třídy (1c)
-  technická plocha s výměrou
-  účelová komunikace (UK1)
-  místní komunikace IV. třídy (1d)
-  katastrální hranice

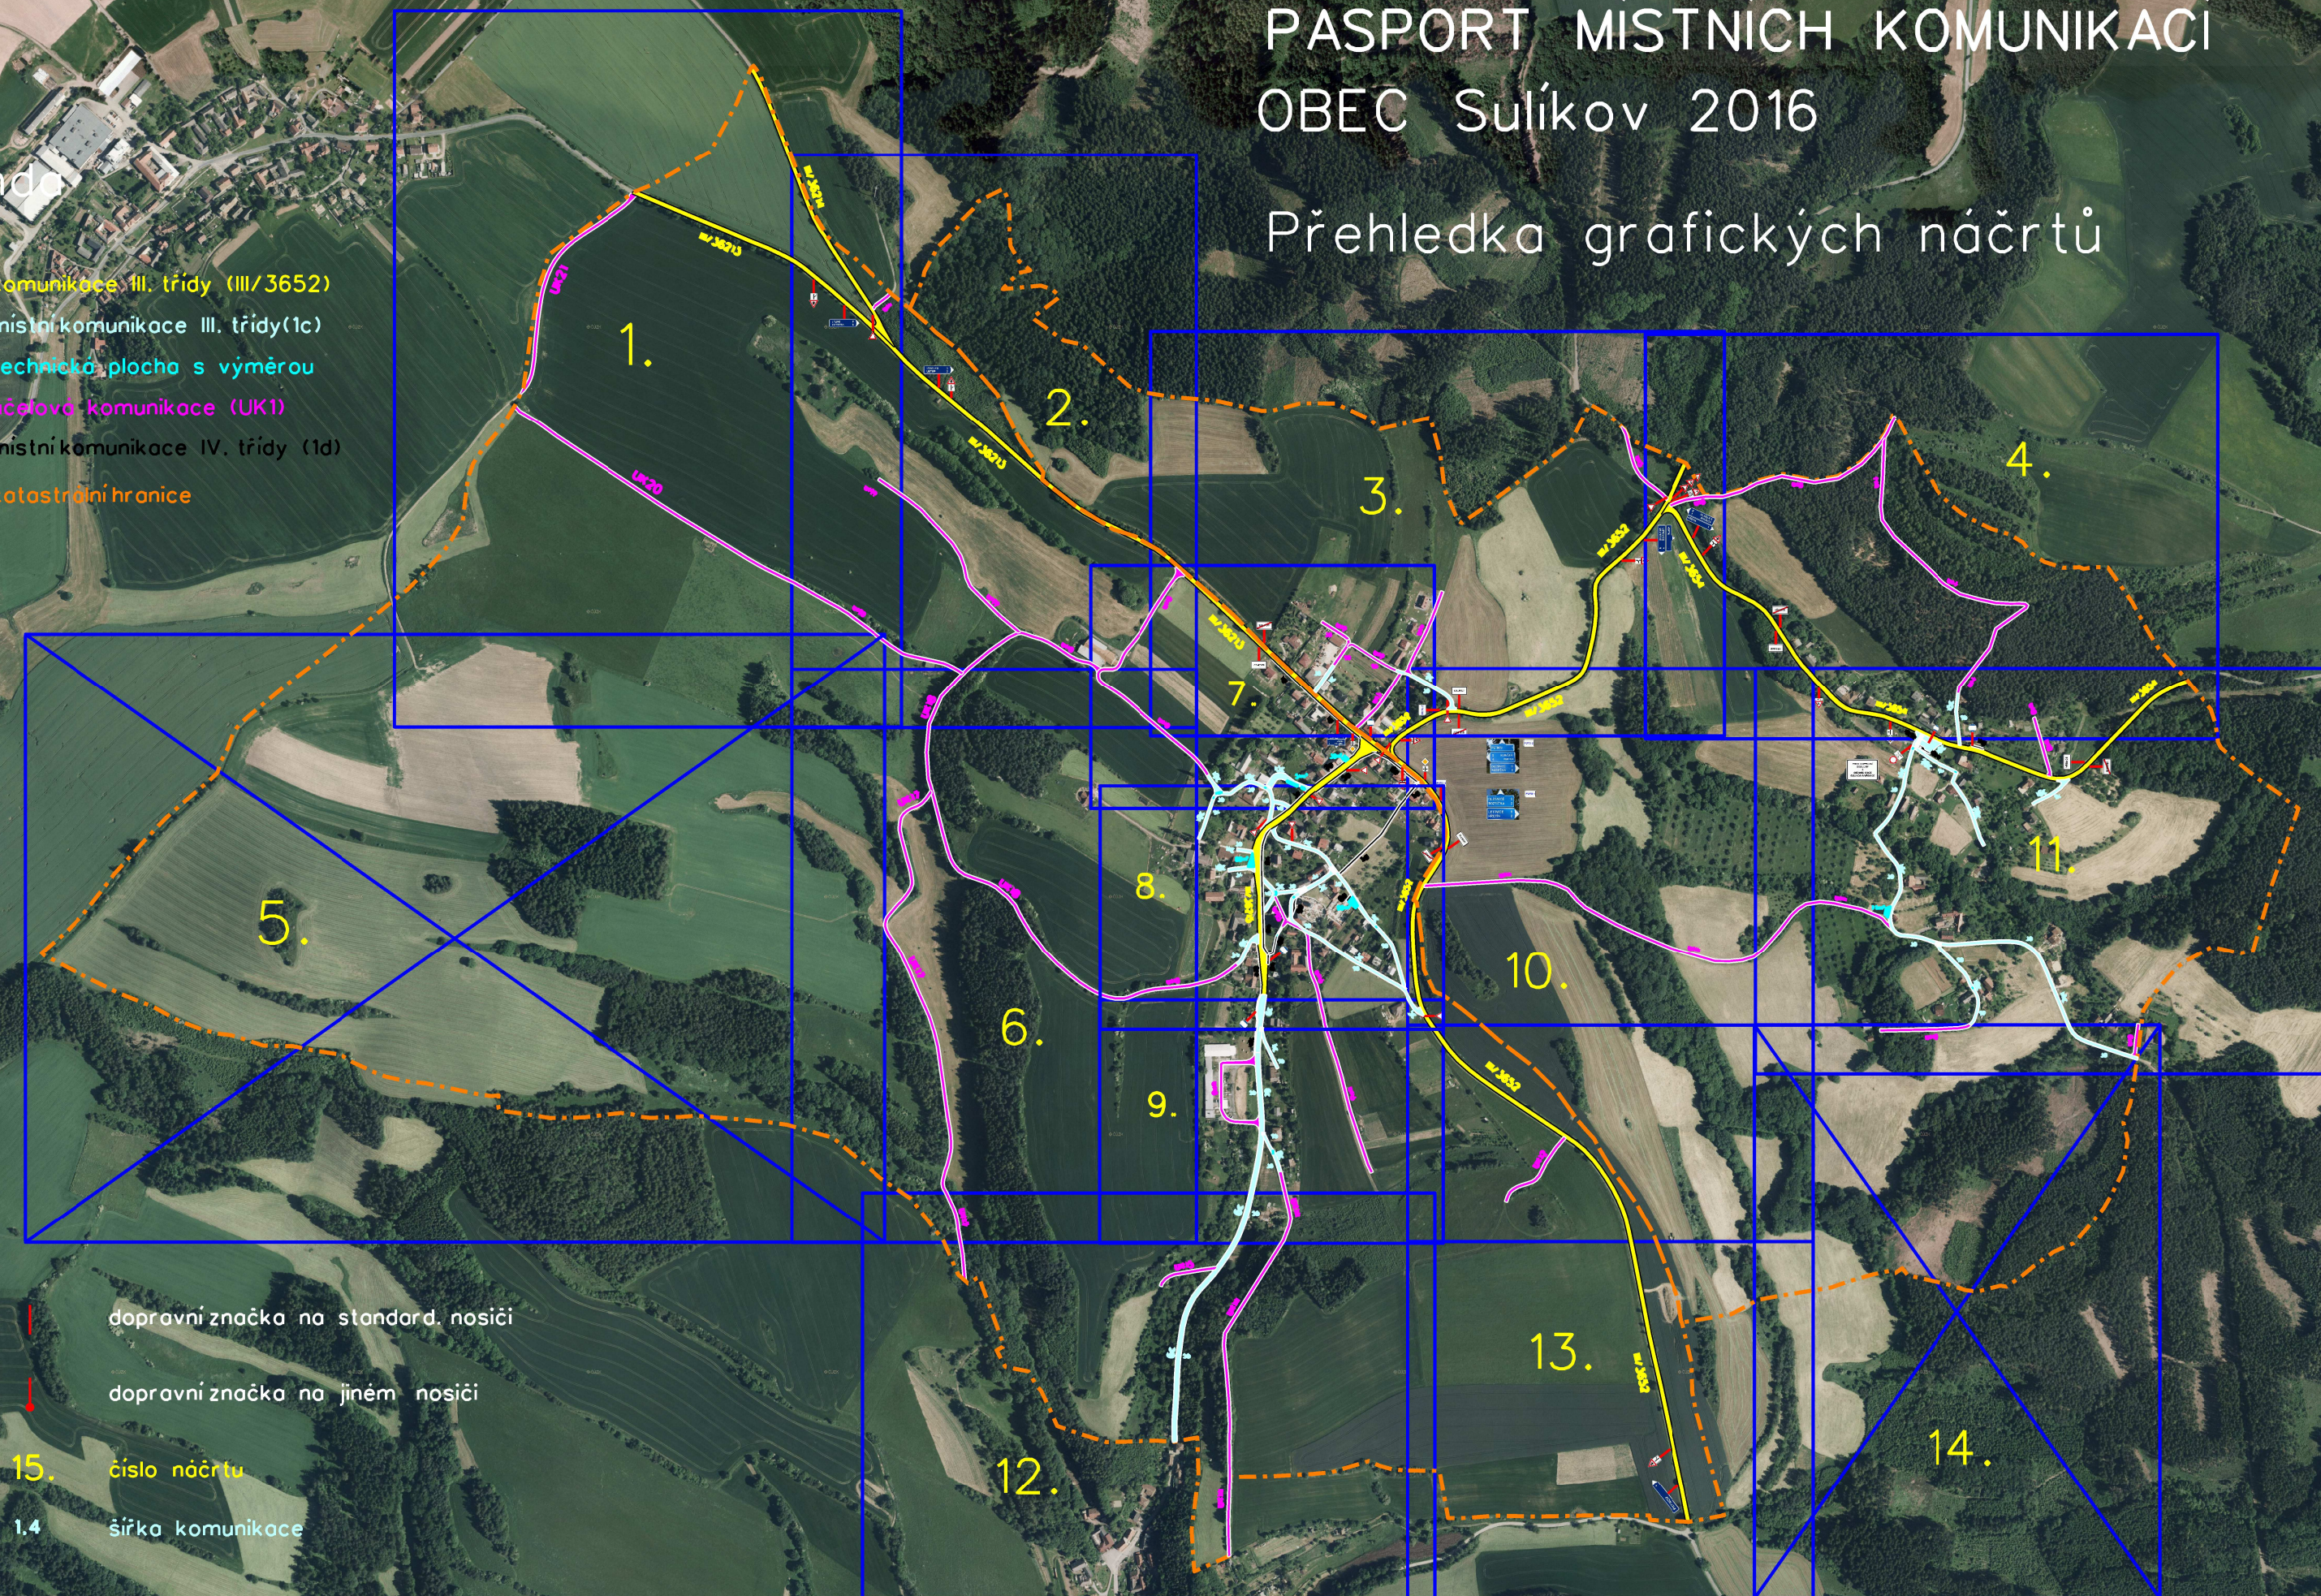

dopravní značka na standard. nosiči

dopravní značka na jiném nosiči

15. číslo náčrtu

1.4 šířka komunikace