
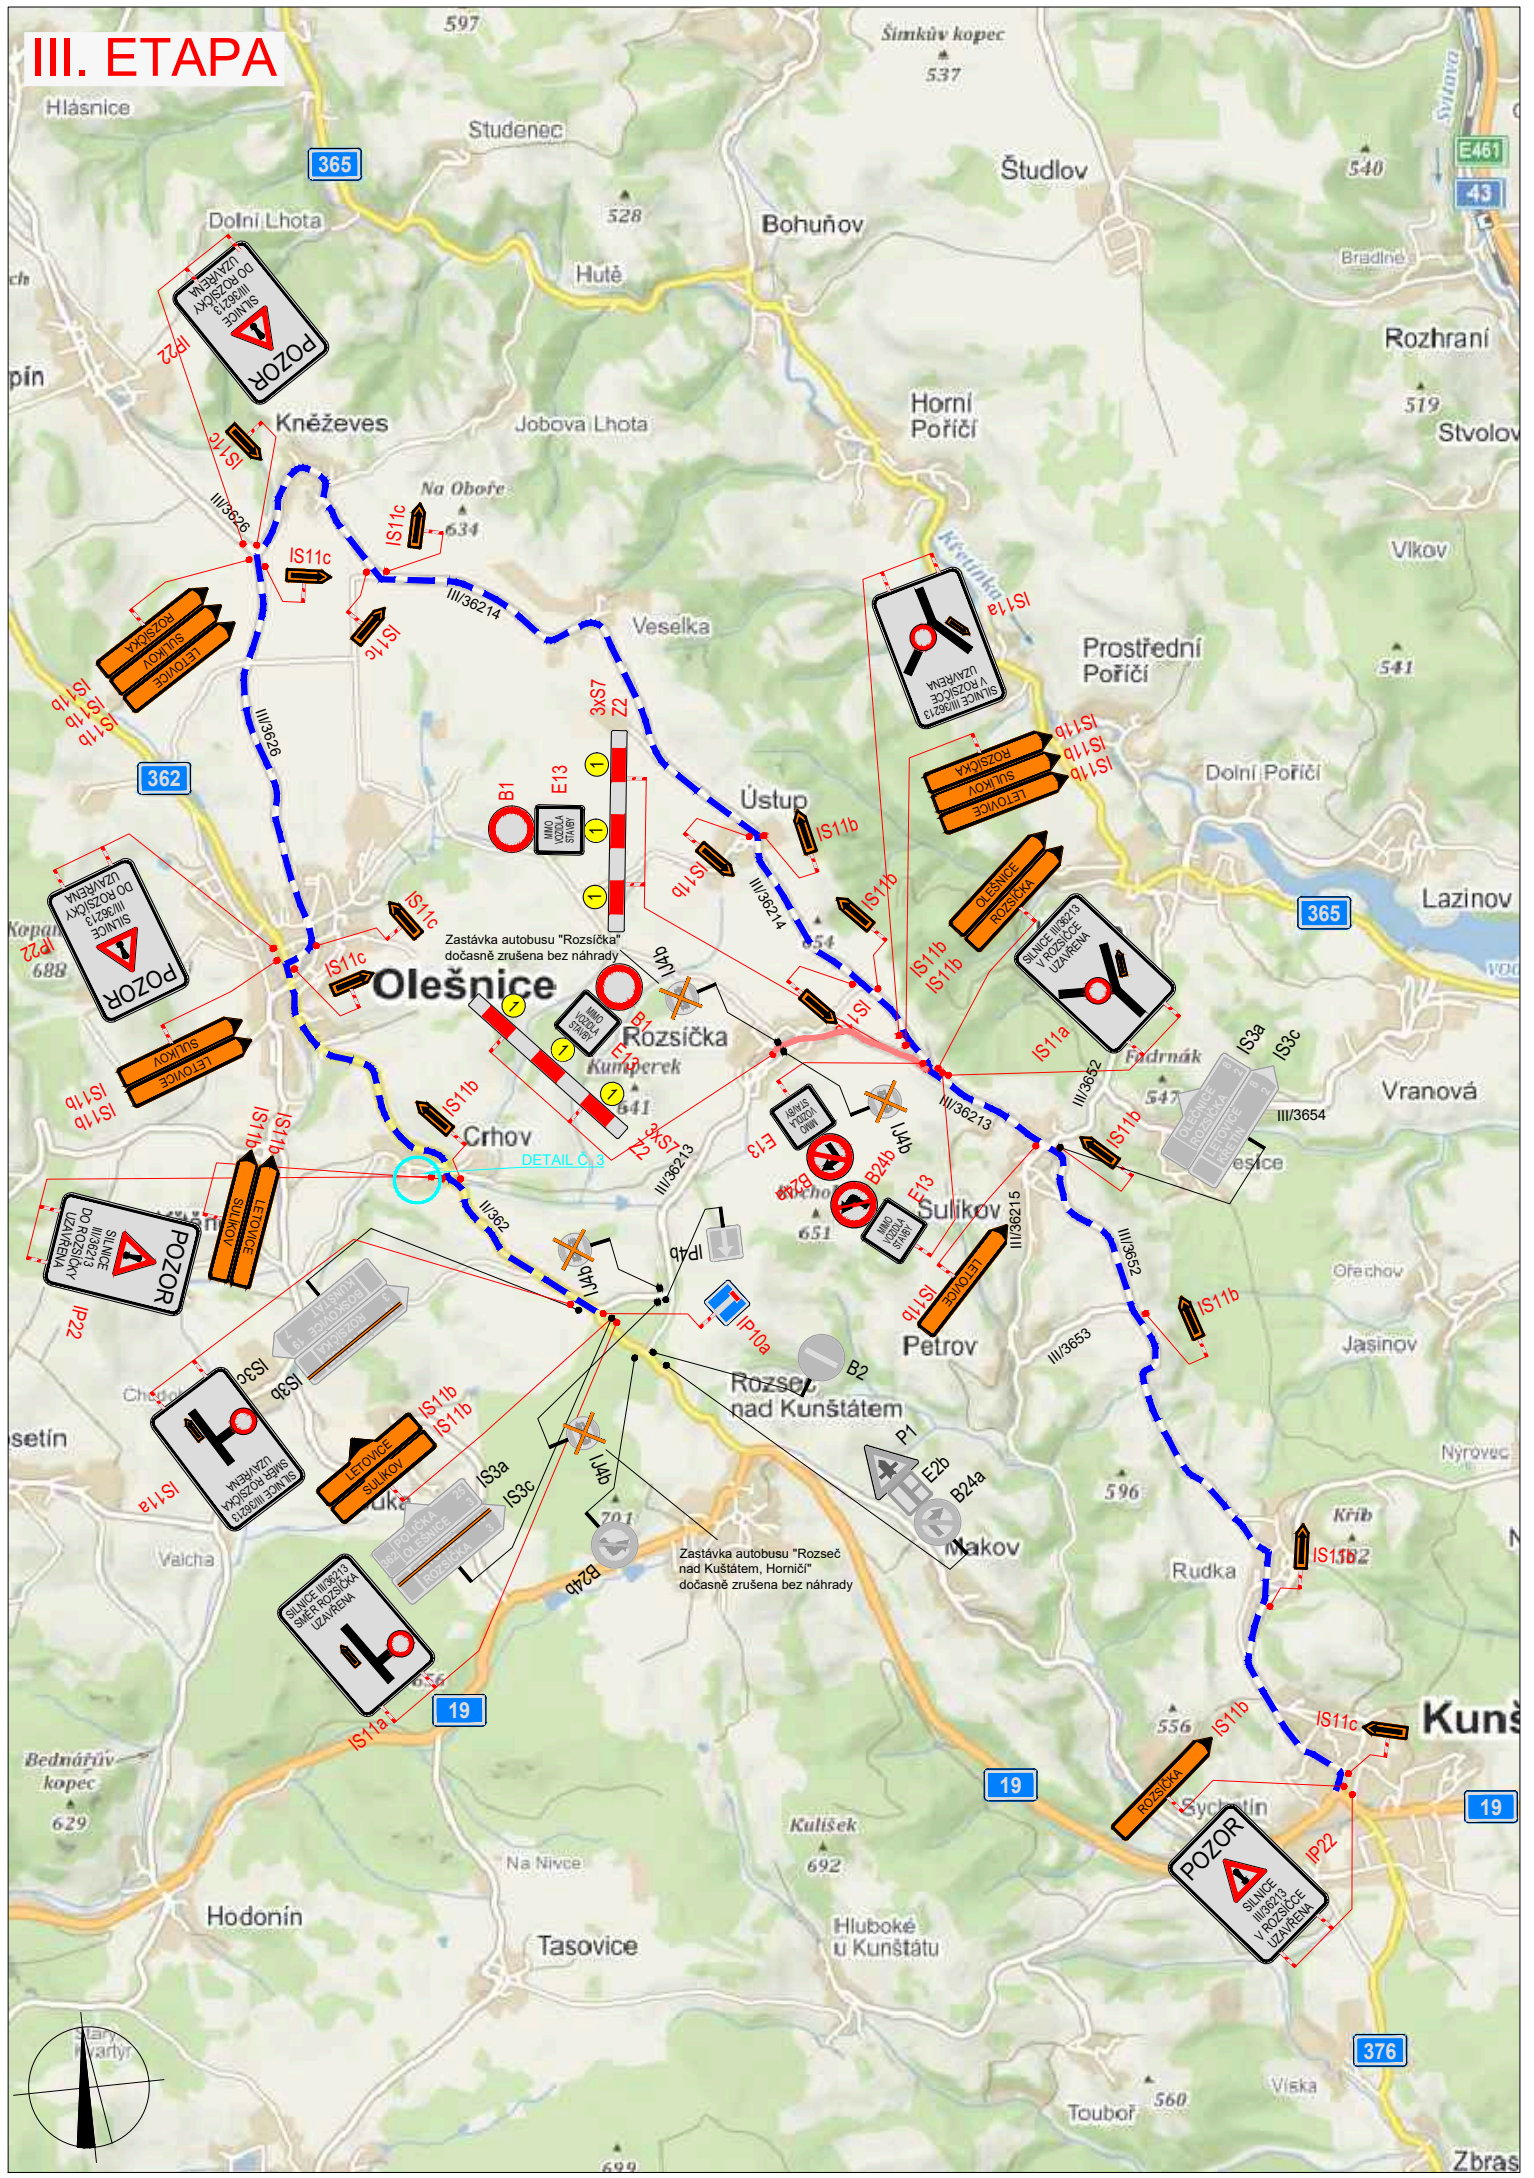
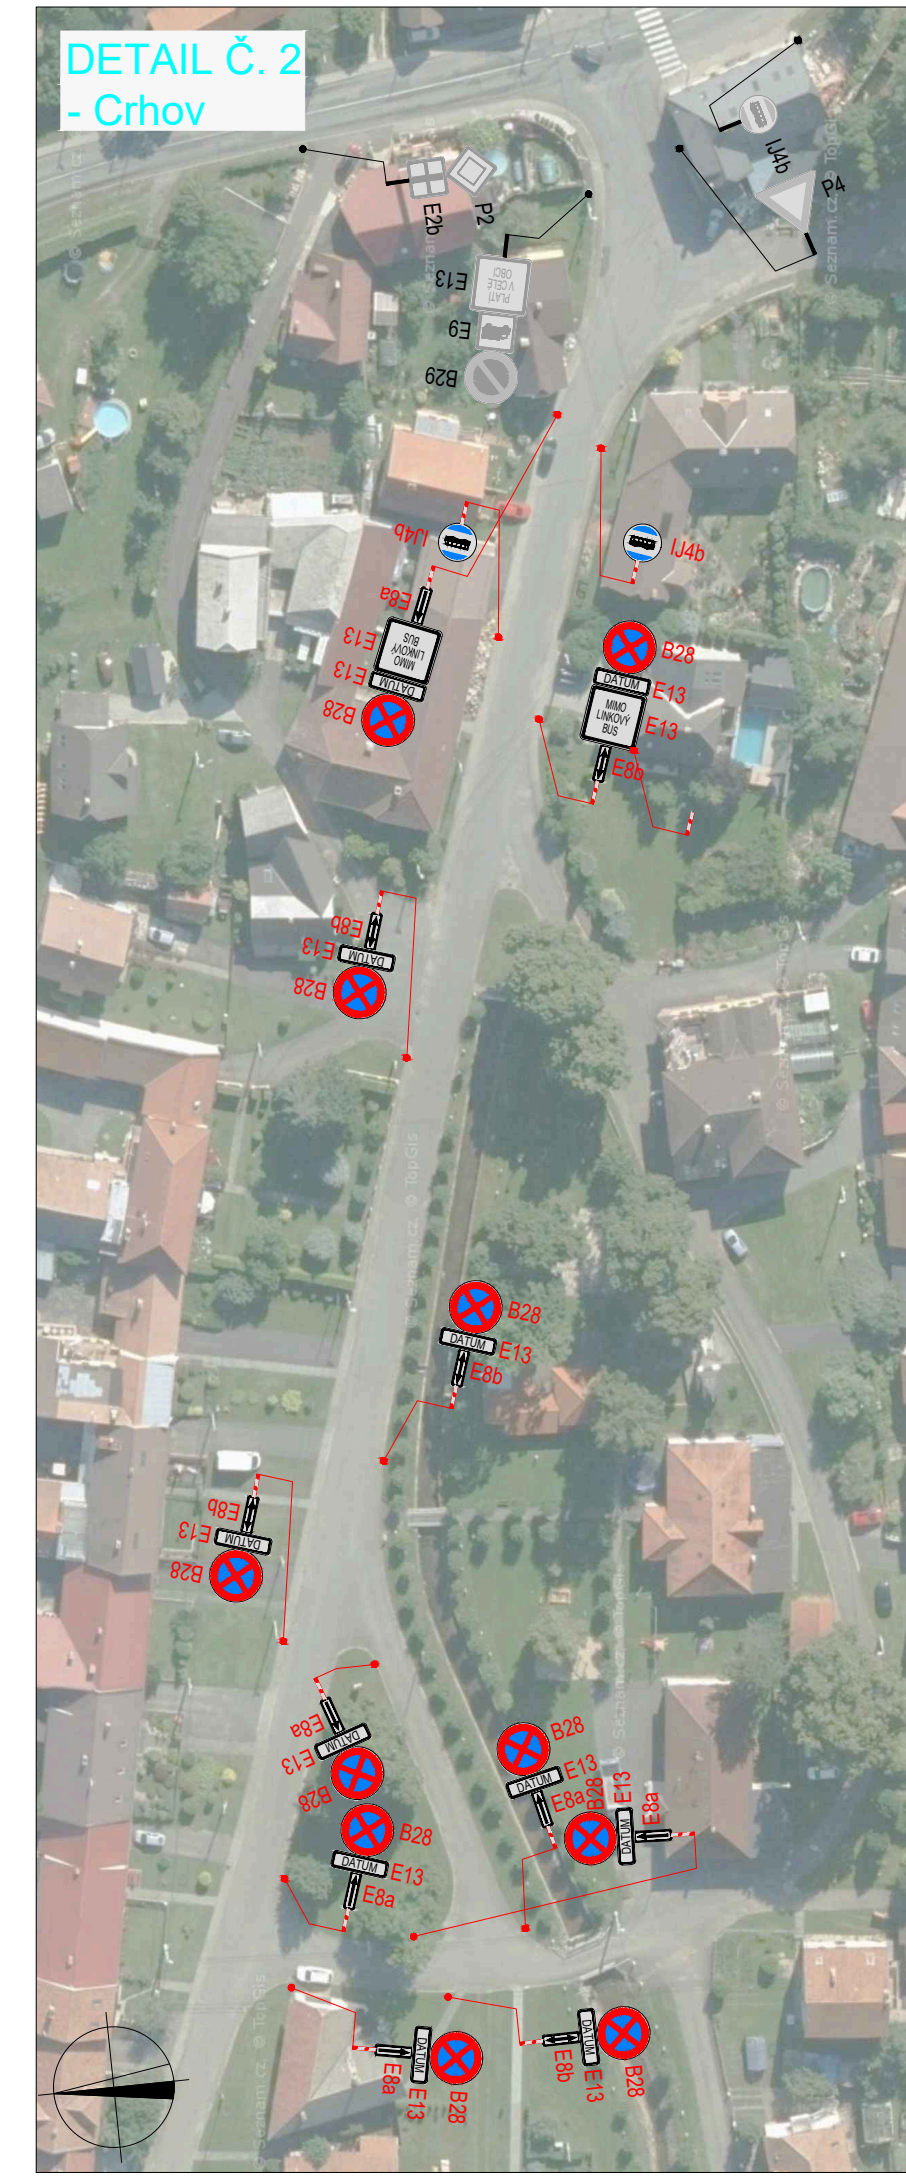
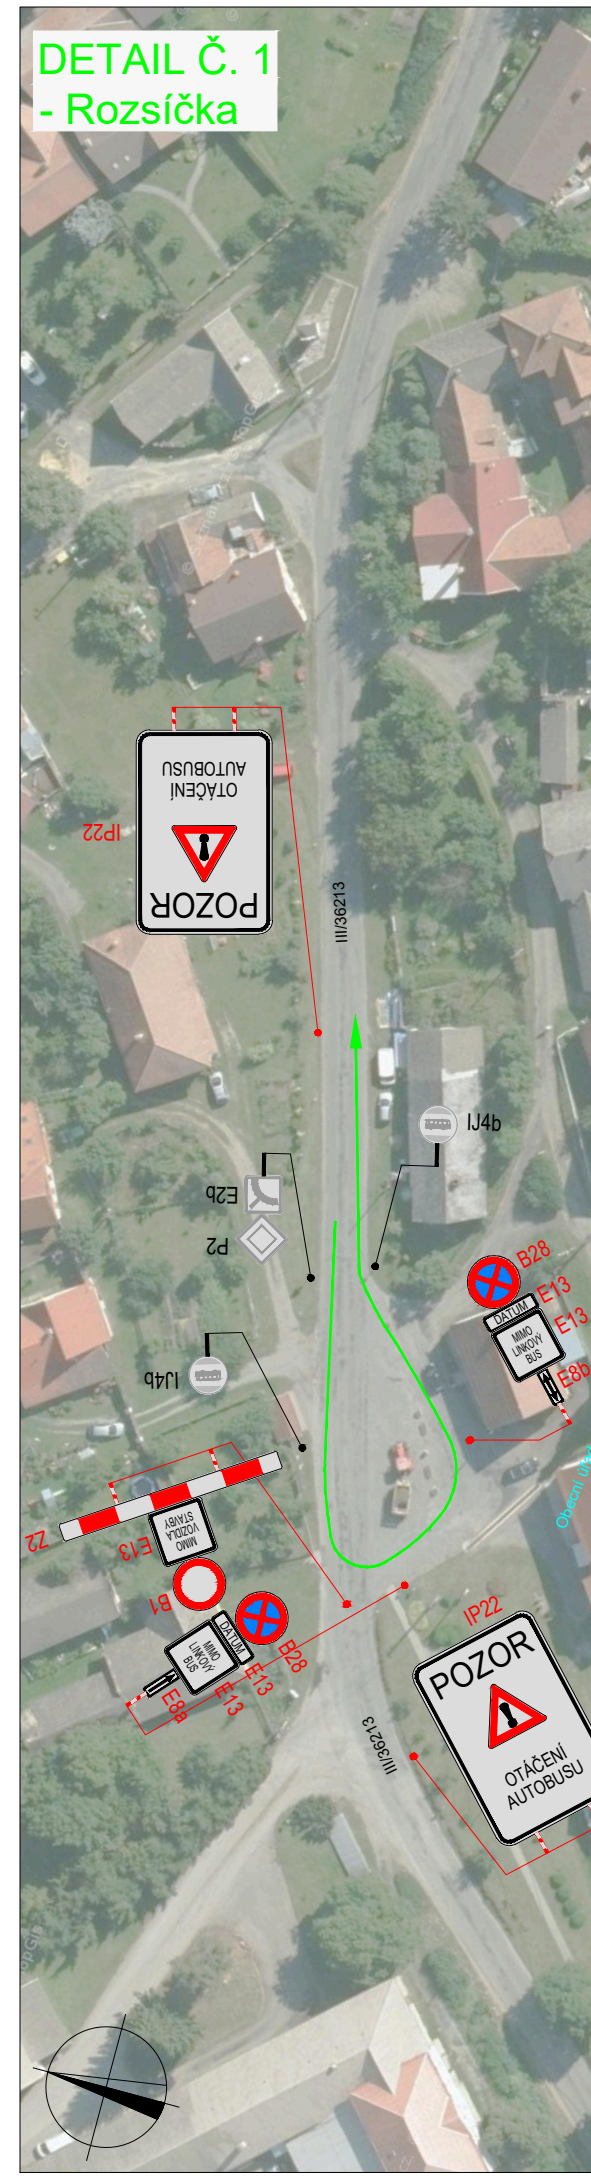
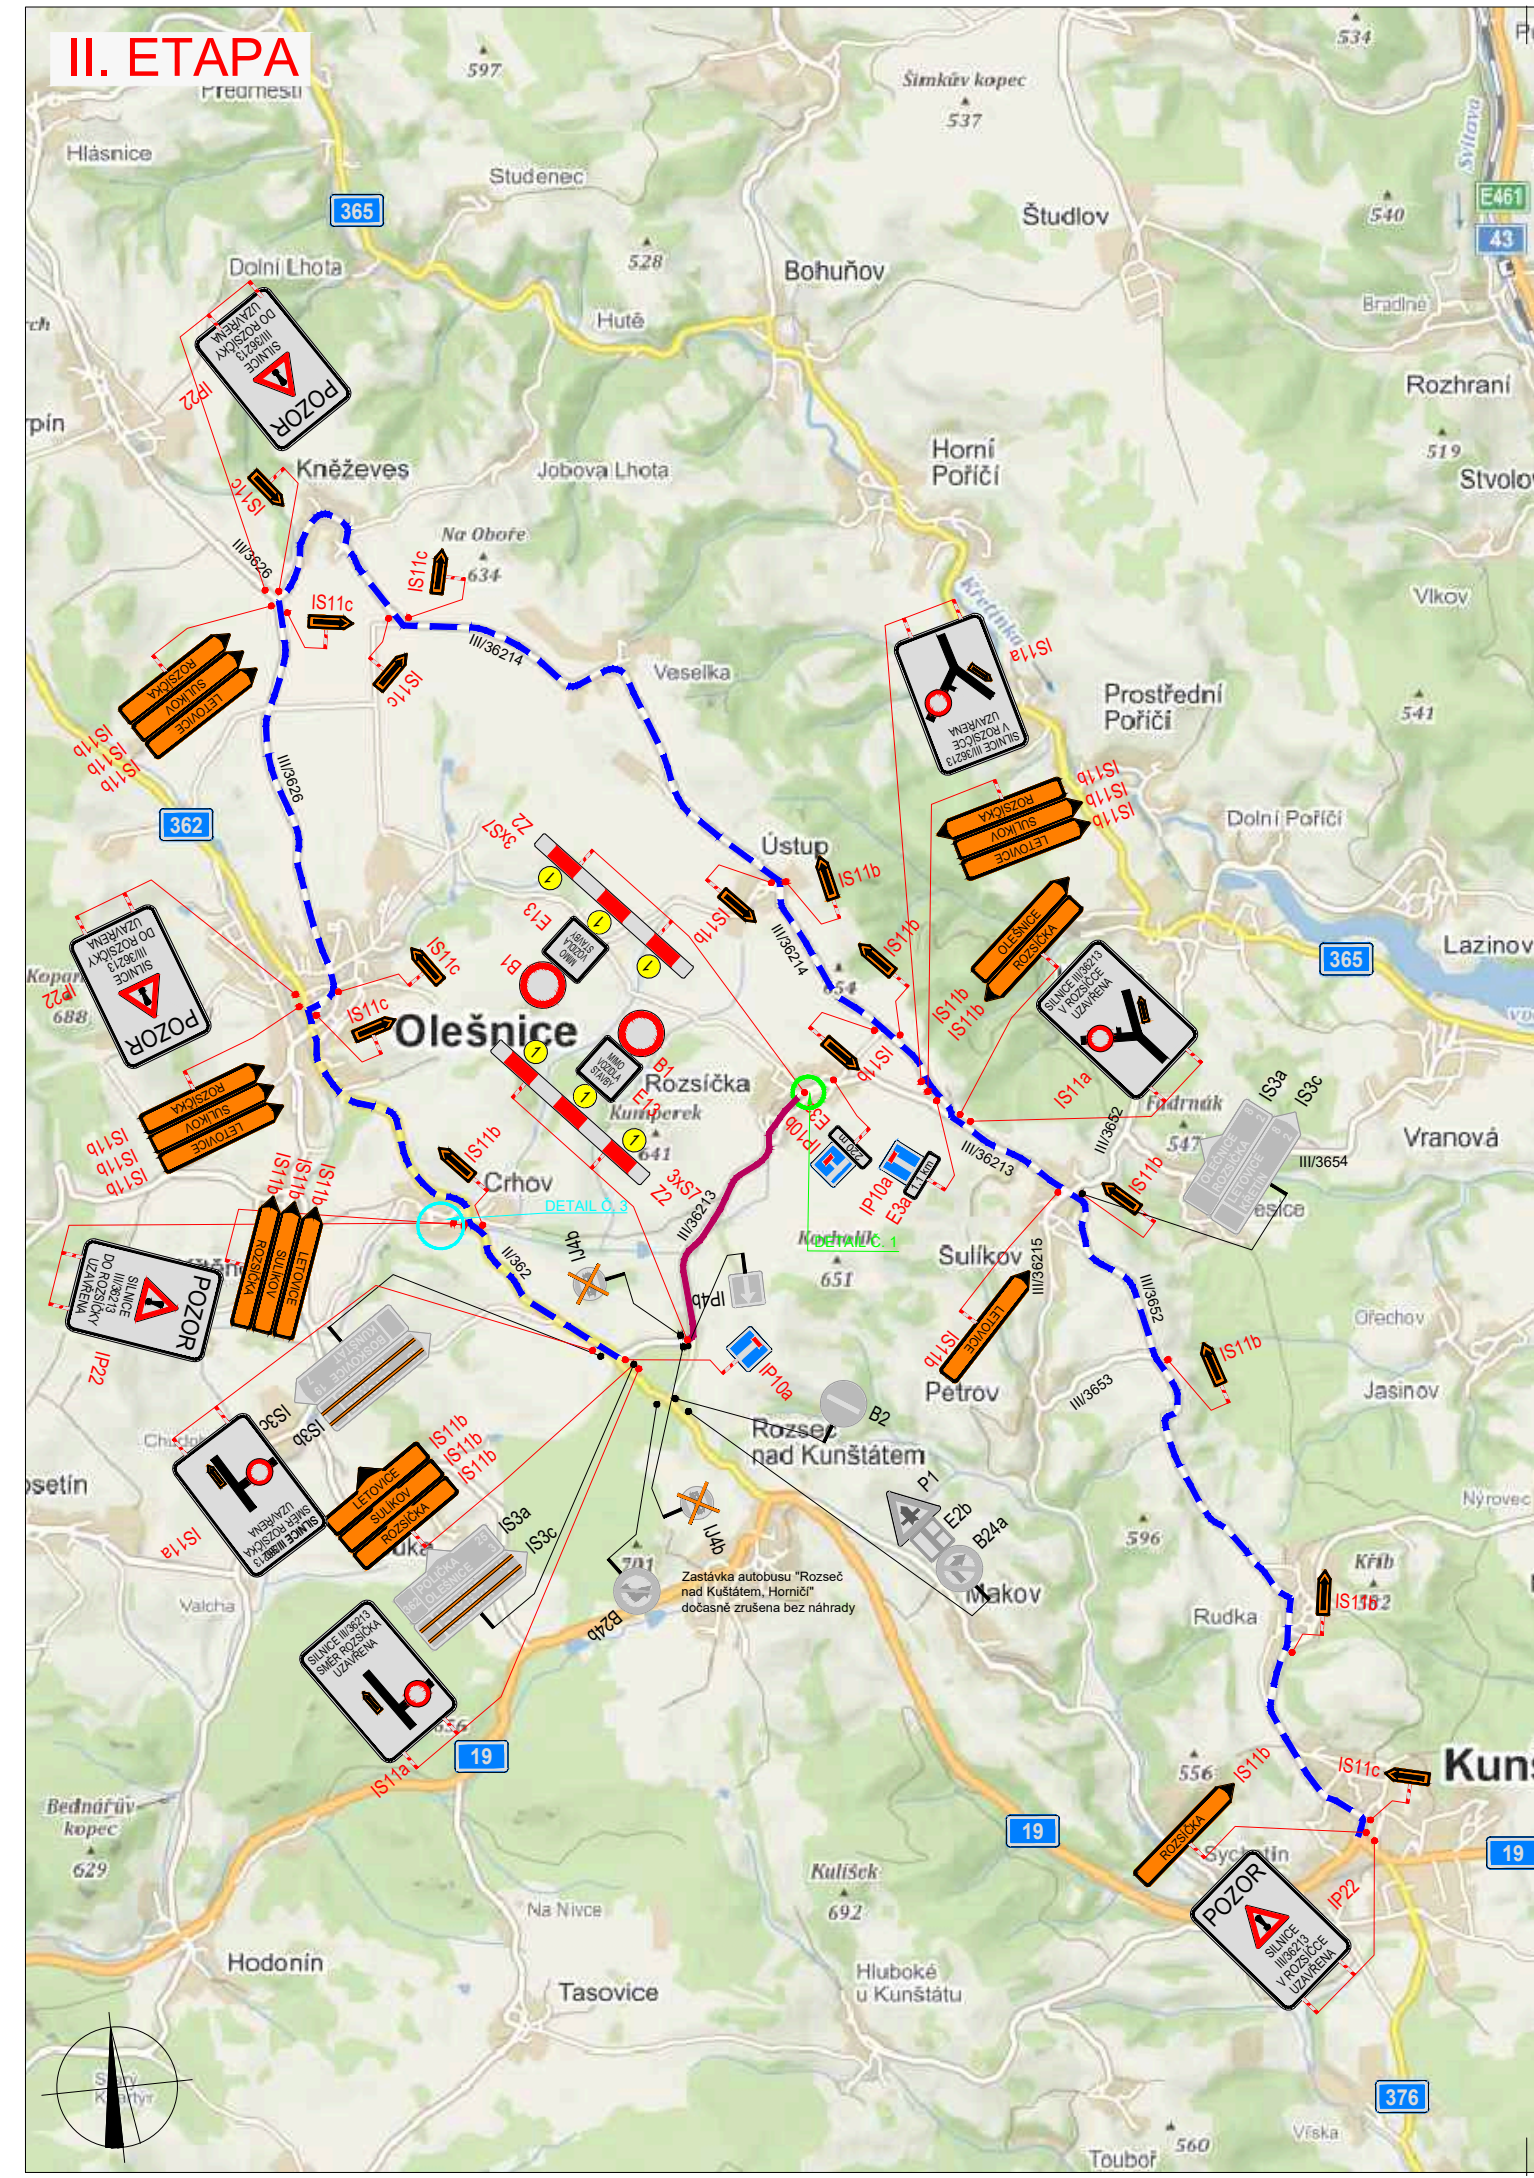


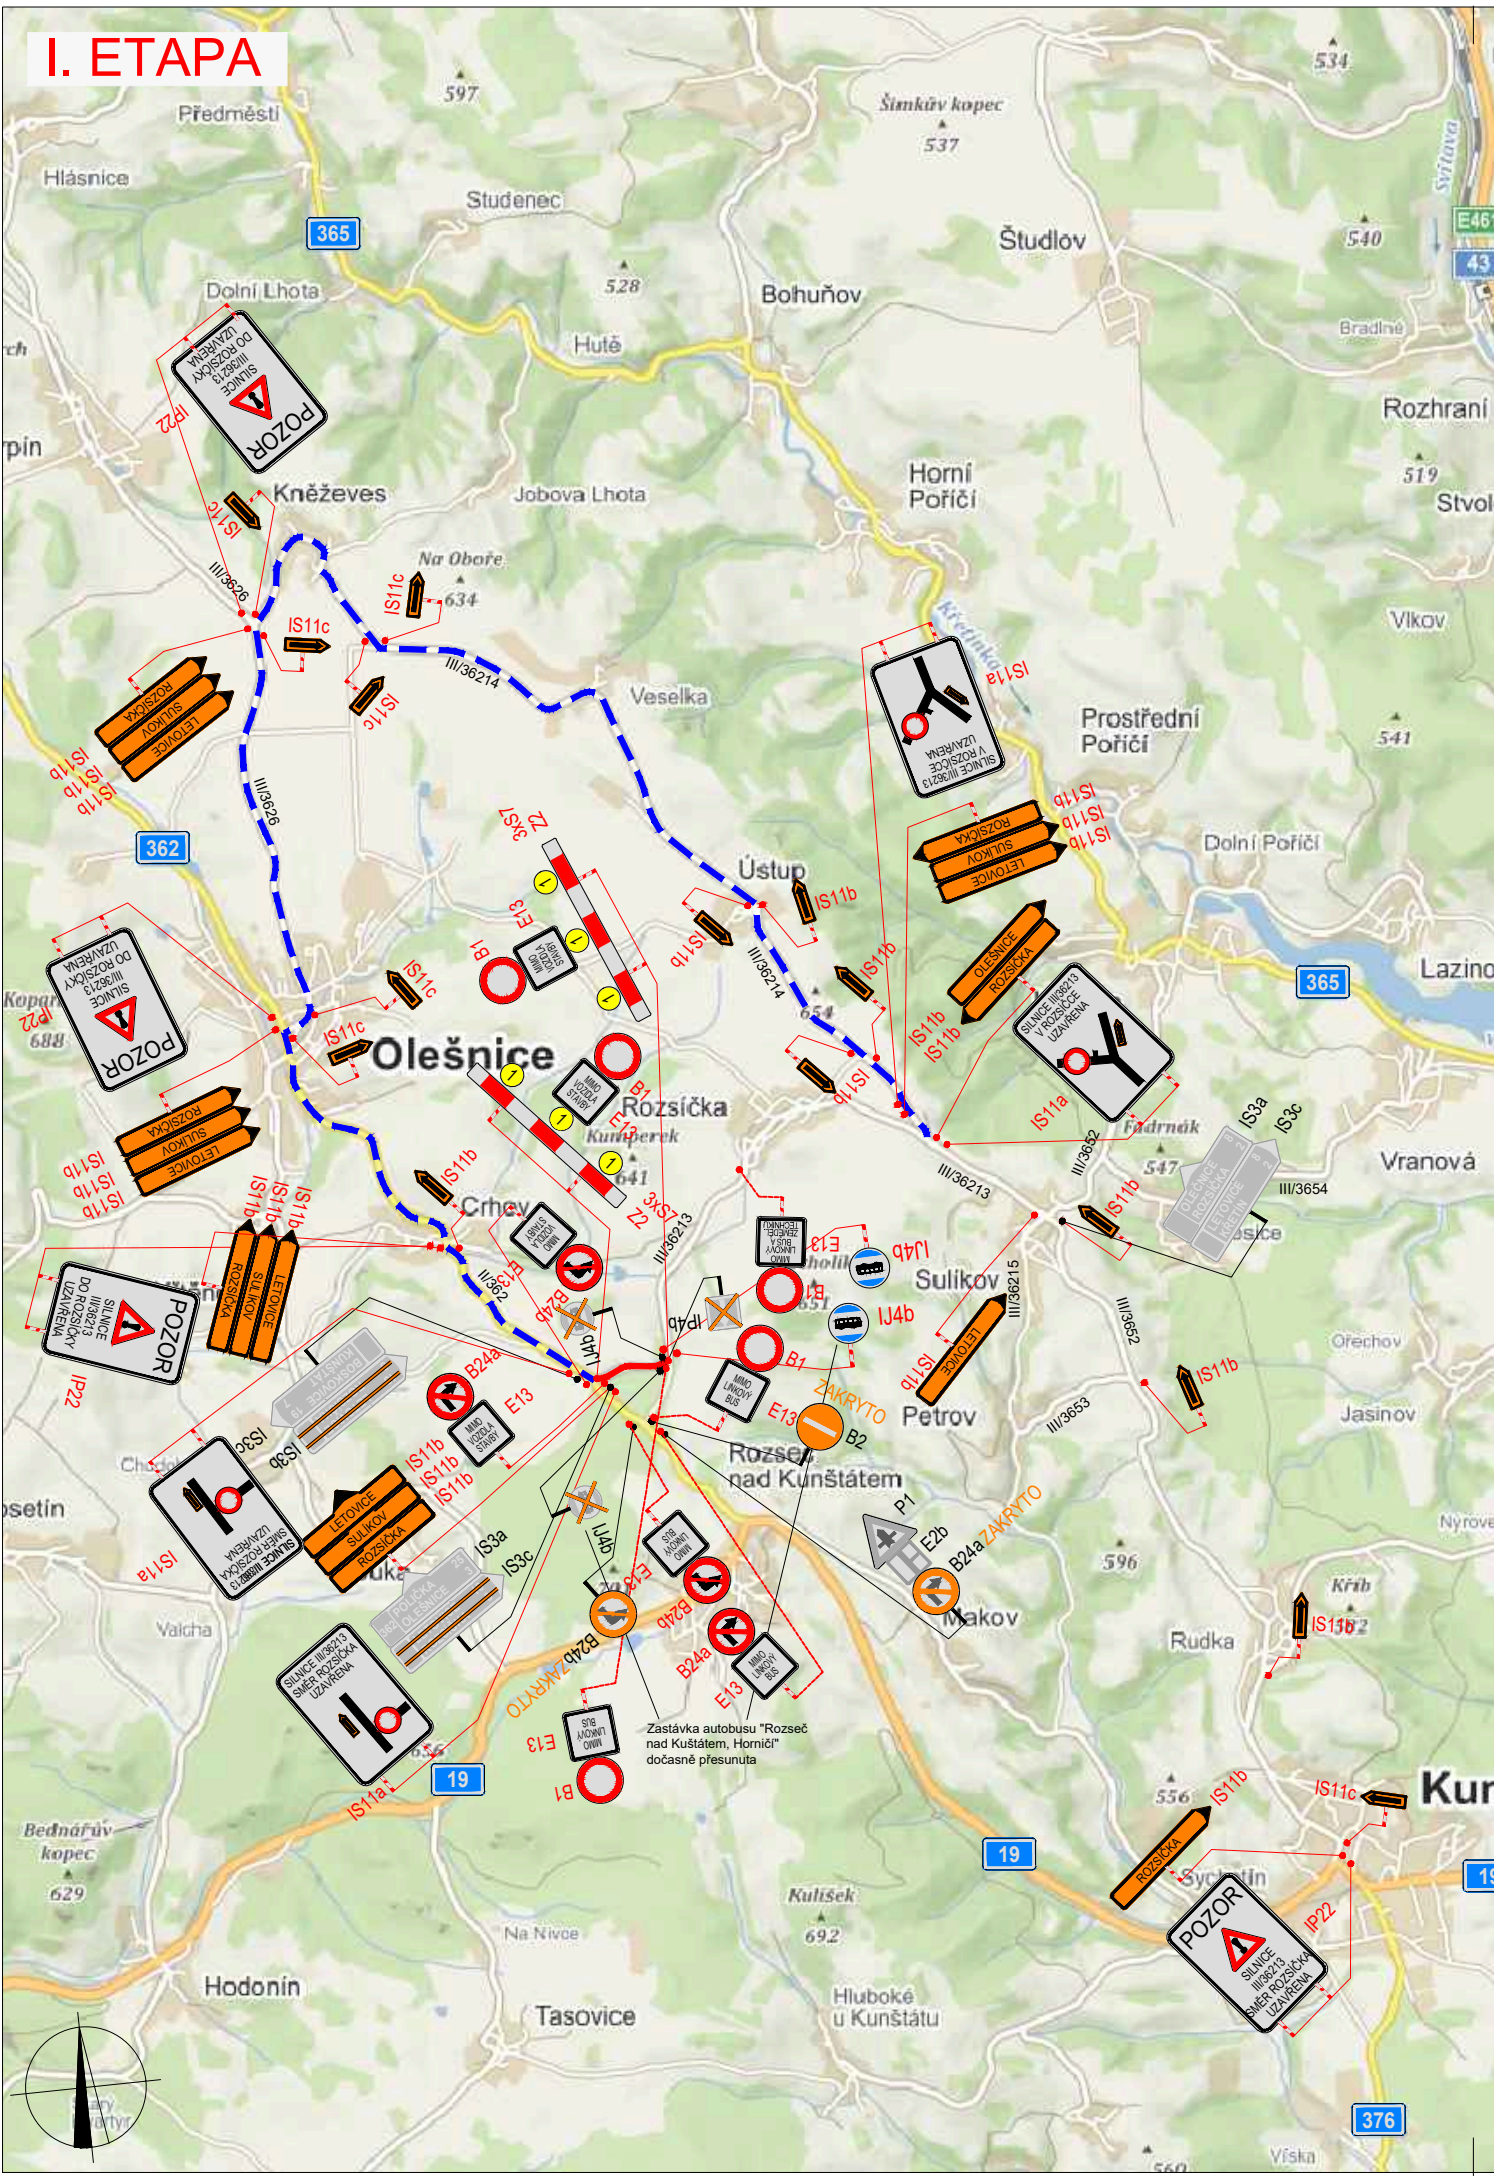

|                                                          |  |                                                                             |  |
|----------------------------------------------------------|--|-----------------------------------------------------------------------------|--|
| POLICIE ČESKÉ REPUBLIKY - KRP                            |  |                                                                             |  |
| PLATNOST TOHOTO VYJÁDRĚNÍ JE 1 ROK.<br>V ..... dne ..... |  | SOUHLASÍME S PDZ, ZUK, UZAVÍRKO<br>A OBJÍZDNOU TRASOU.<br>V ..... dne ..... |  |
|                                                          |  | SOUHLASÍME S PDZ, ZUK, UZAVÍRKO<br>A OBJÍZDNOU TRASOU.<br>V ..... dne ..... |  |

SITUACE ŠIRŠÍCH VZTAHŮ

LEGENDA

- TRVALÉ SVISLÉ DOPRAVNÍ ZNAČENÍ
- DOČASNÉ ZNEPLATNĚNÉ TRVALÉ DOPRAVNÍ ZNAČENÍ
- NAVRŽENÉ PŘECHODNÉ DOPRAVNÍ ZNAČENÍ
- UZAVÍRKA KOMUNIKACE
- OBJÍZDNÁ TRASA

NAVRŽENÉ PŘECHODNÉ DOPRAVNÍ ZNAČENÍ OSAŽENO 7 DNI PŘED UZAVÍRKOU, PONECHÁNO PO CELOU DOBU UZAVÍRKY

Použití dopravního značení bude v základní velikosti a v reflexním provedení! TP 66 Zásady pro označování pracovních míst na pozemních komunikacích, II. vydání

K návrhu dopravního značení bylo využito TP 66 Zásady pro dopravní značení na pozemních komunikacích, II. vydání

|                |                                       |  |                                   |   |
|----------------|---------------------------------------|--|-----------------------------------|---|
| VYPRACOVAL:    | Bc. Michaela Grycová                  |  | <b>DoZBos</b><br>dopravní značení | DoZBos s.r.o.<br>Průmyslová 2641/12<br>680 01 Boskovice<br>Tel.: 730 514 719<br>E-mail: grycova@dozbos.cz<br>www.dozbos.cz |
| KONTROLOVAL:   | Ing. Mgr. Josef Janík                 |  |                                   |   |
| NÁZEV AKCE:    | III/36213 ROZSEČ - ROZSÍČKA - SULÍKOV |  |                                   | DATUM:   |
| NÁZEV PŘÍLOHY: | SITUACE DOPRAV                        |  |                                   | FOR:   |
| OBSAH:         |                                       |  |                                   | CISL:   |

|   |   |   |   |
|---|---|---|---|
| Elektronický podpis - 5.10.2023<br>Certifikát autora podpisu :<br>Jméno : Mgr. Růžena Dvořáková<br>Vydal : Postgum Qualitat CA s.r.o.<br>Platnost : 21.10.2023 do 21.10.2026 |
|---|---|---|---|