



stanovená opatřením obecné povahy
odboru tvorby a ochrany životního prostředí
MěÚ Boskovice

dne:

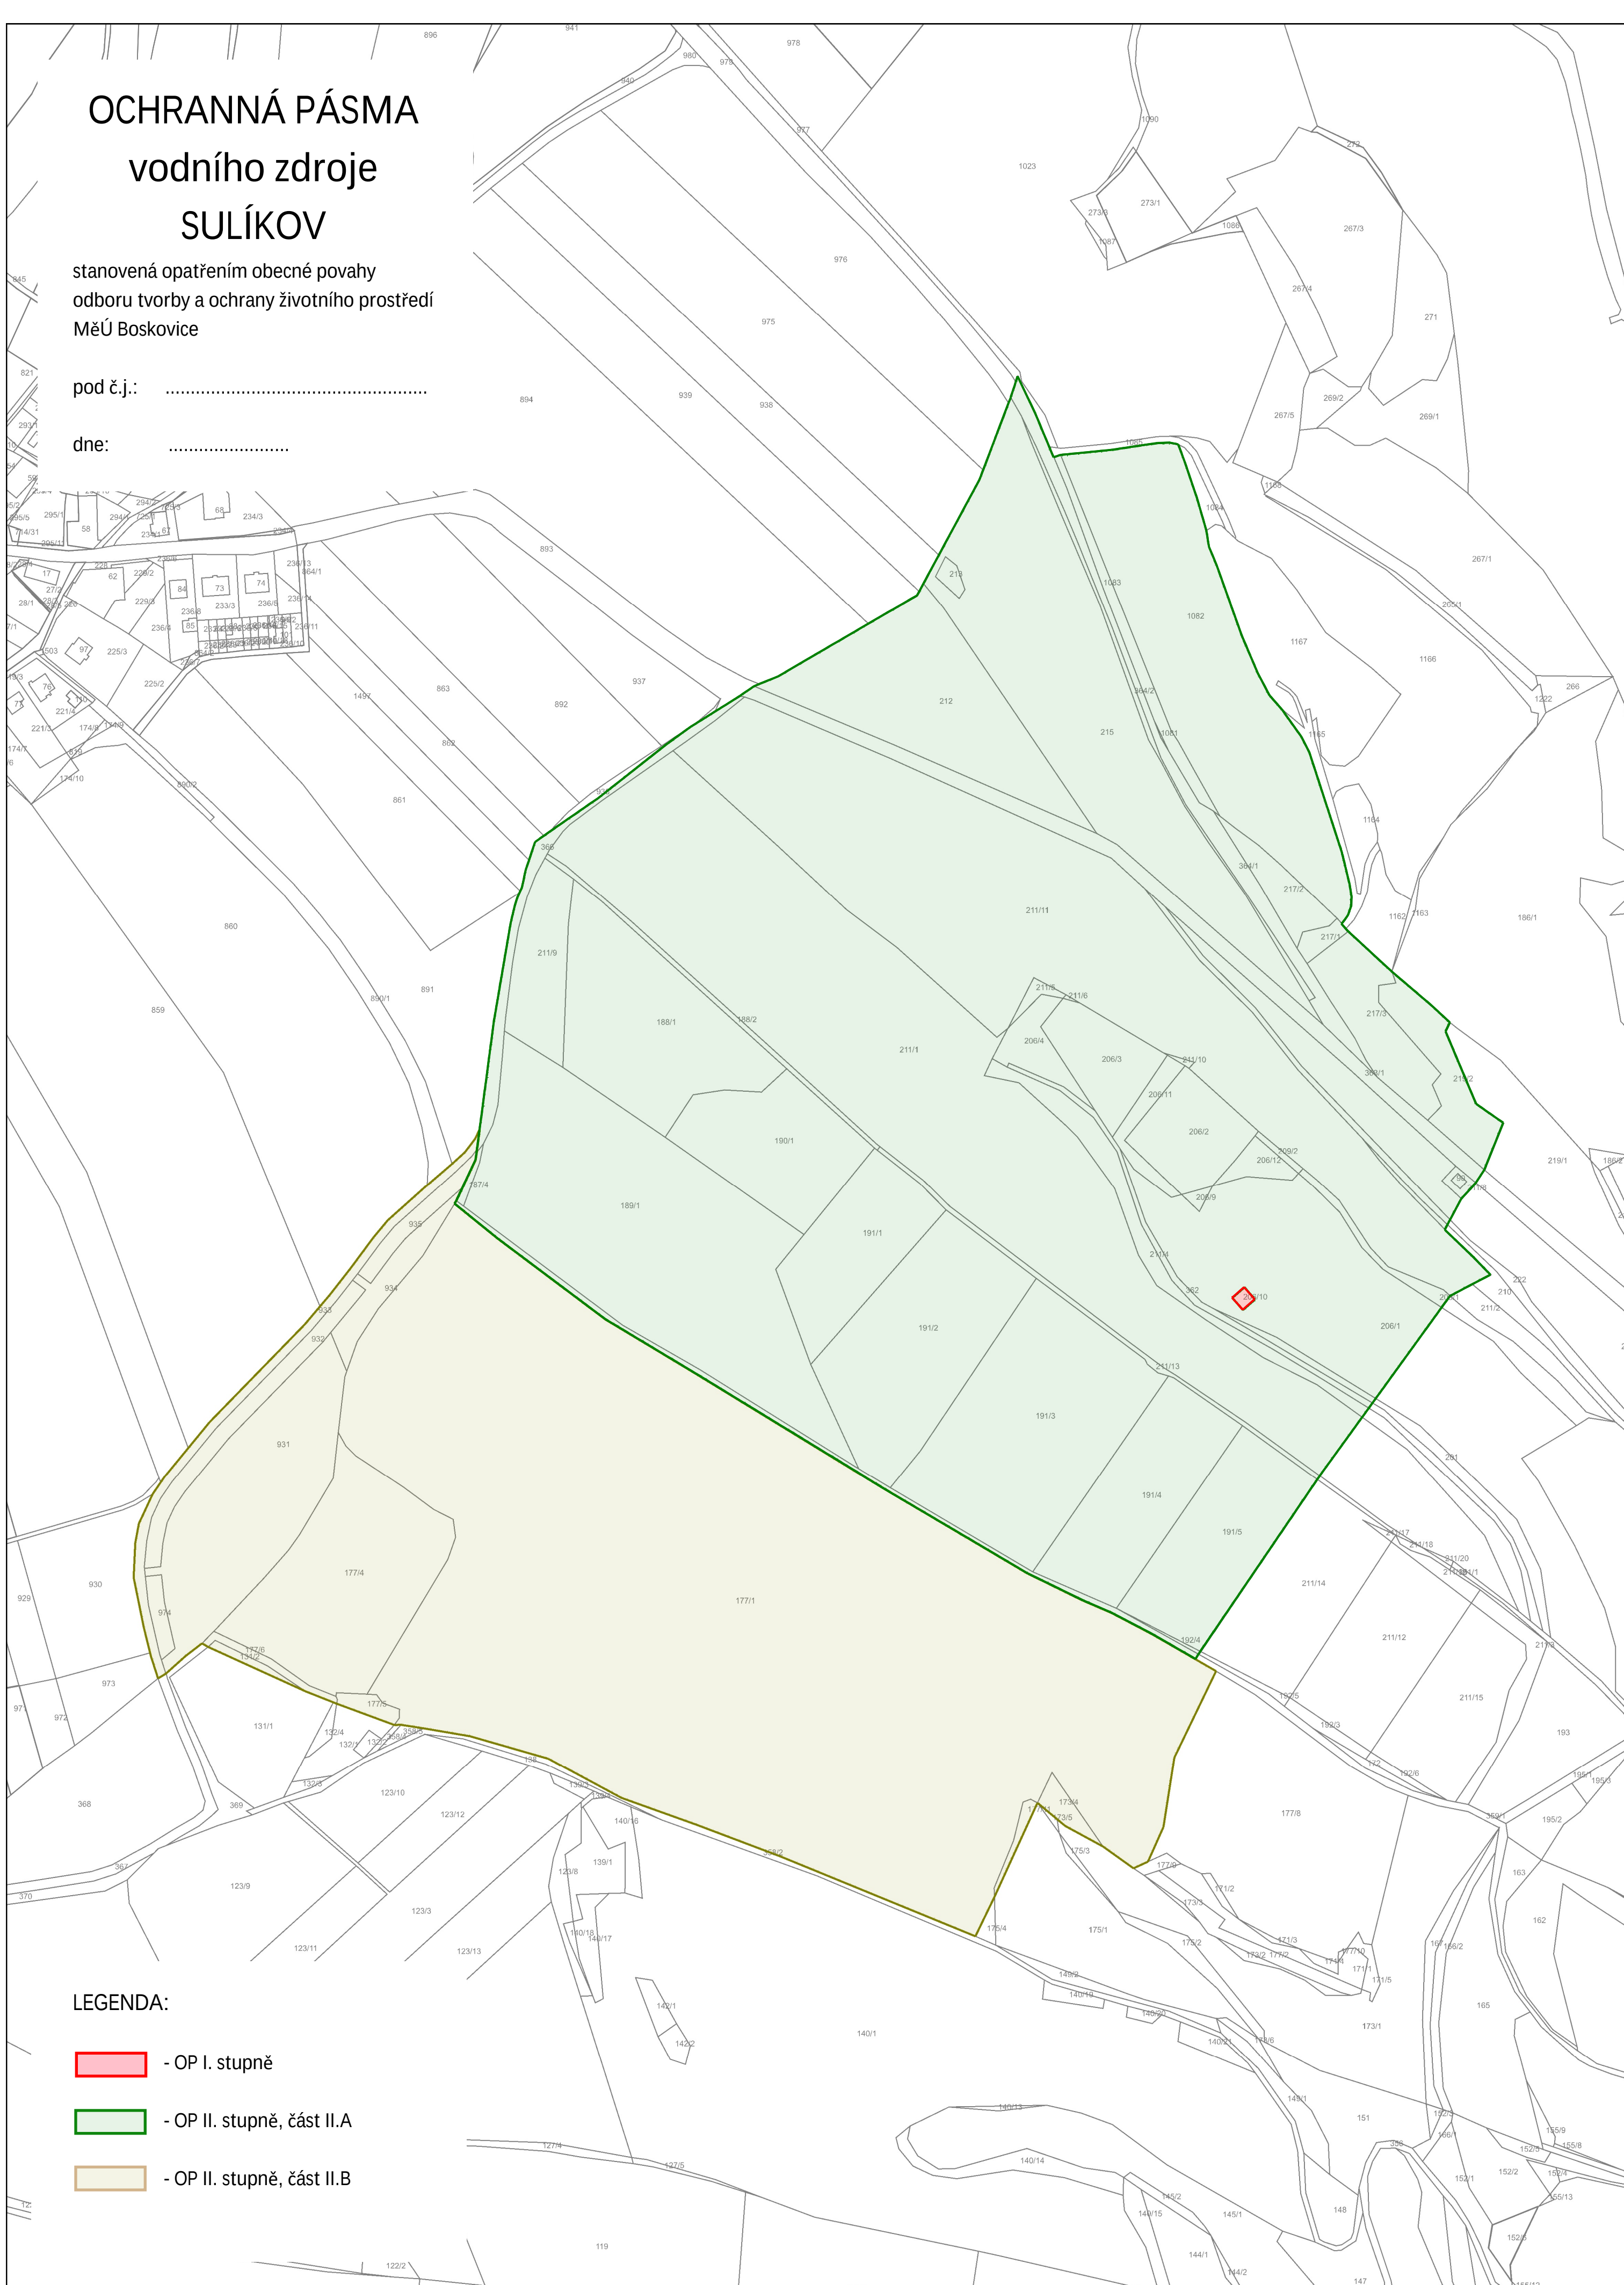

1 : 2 500



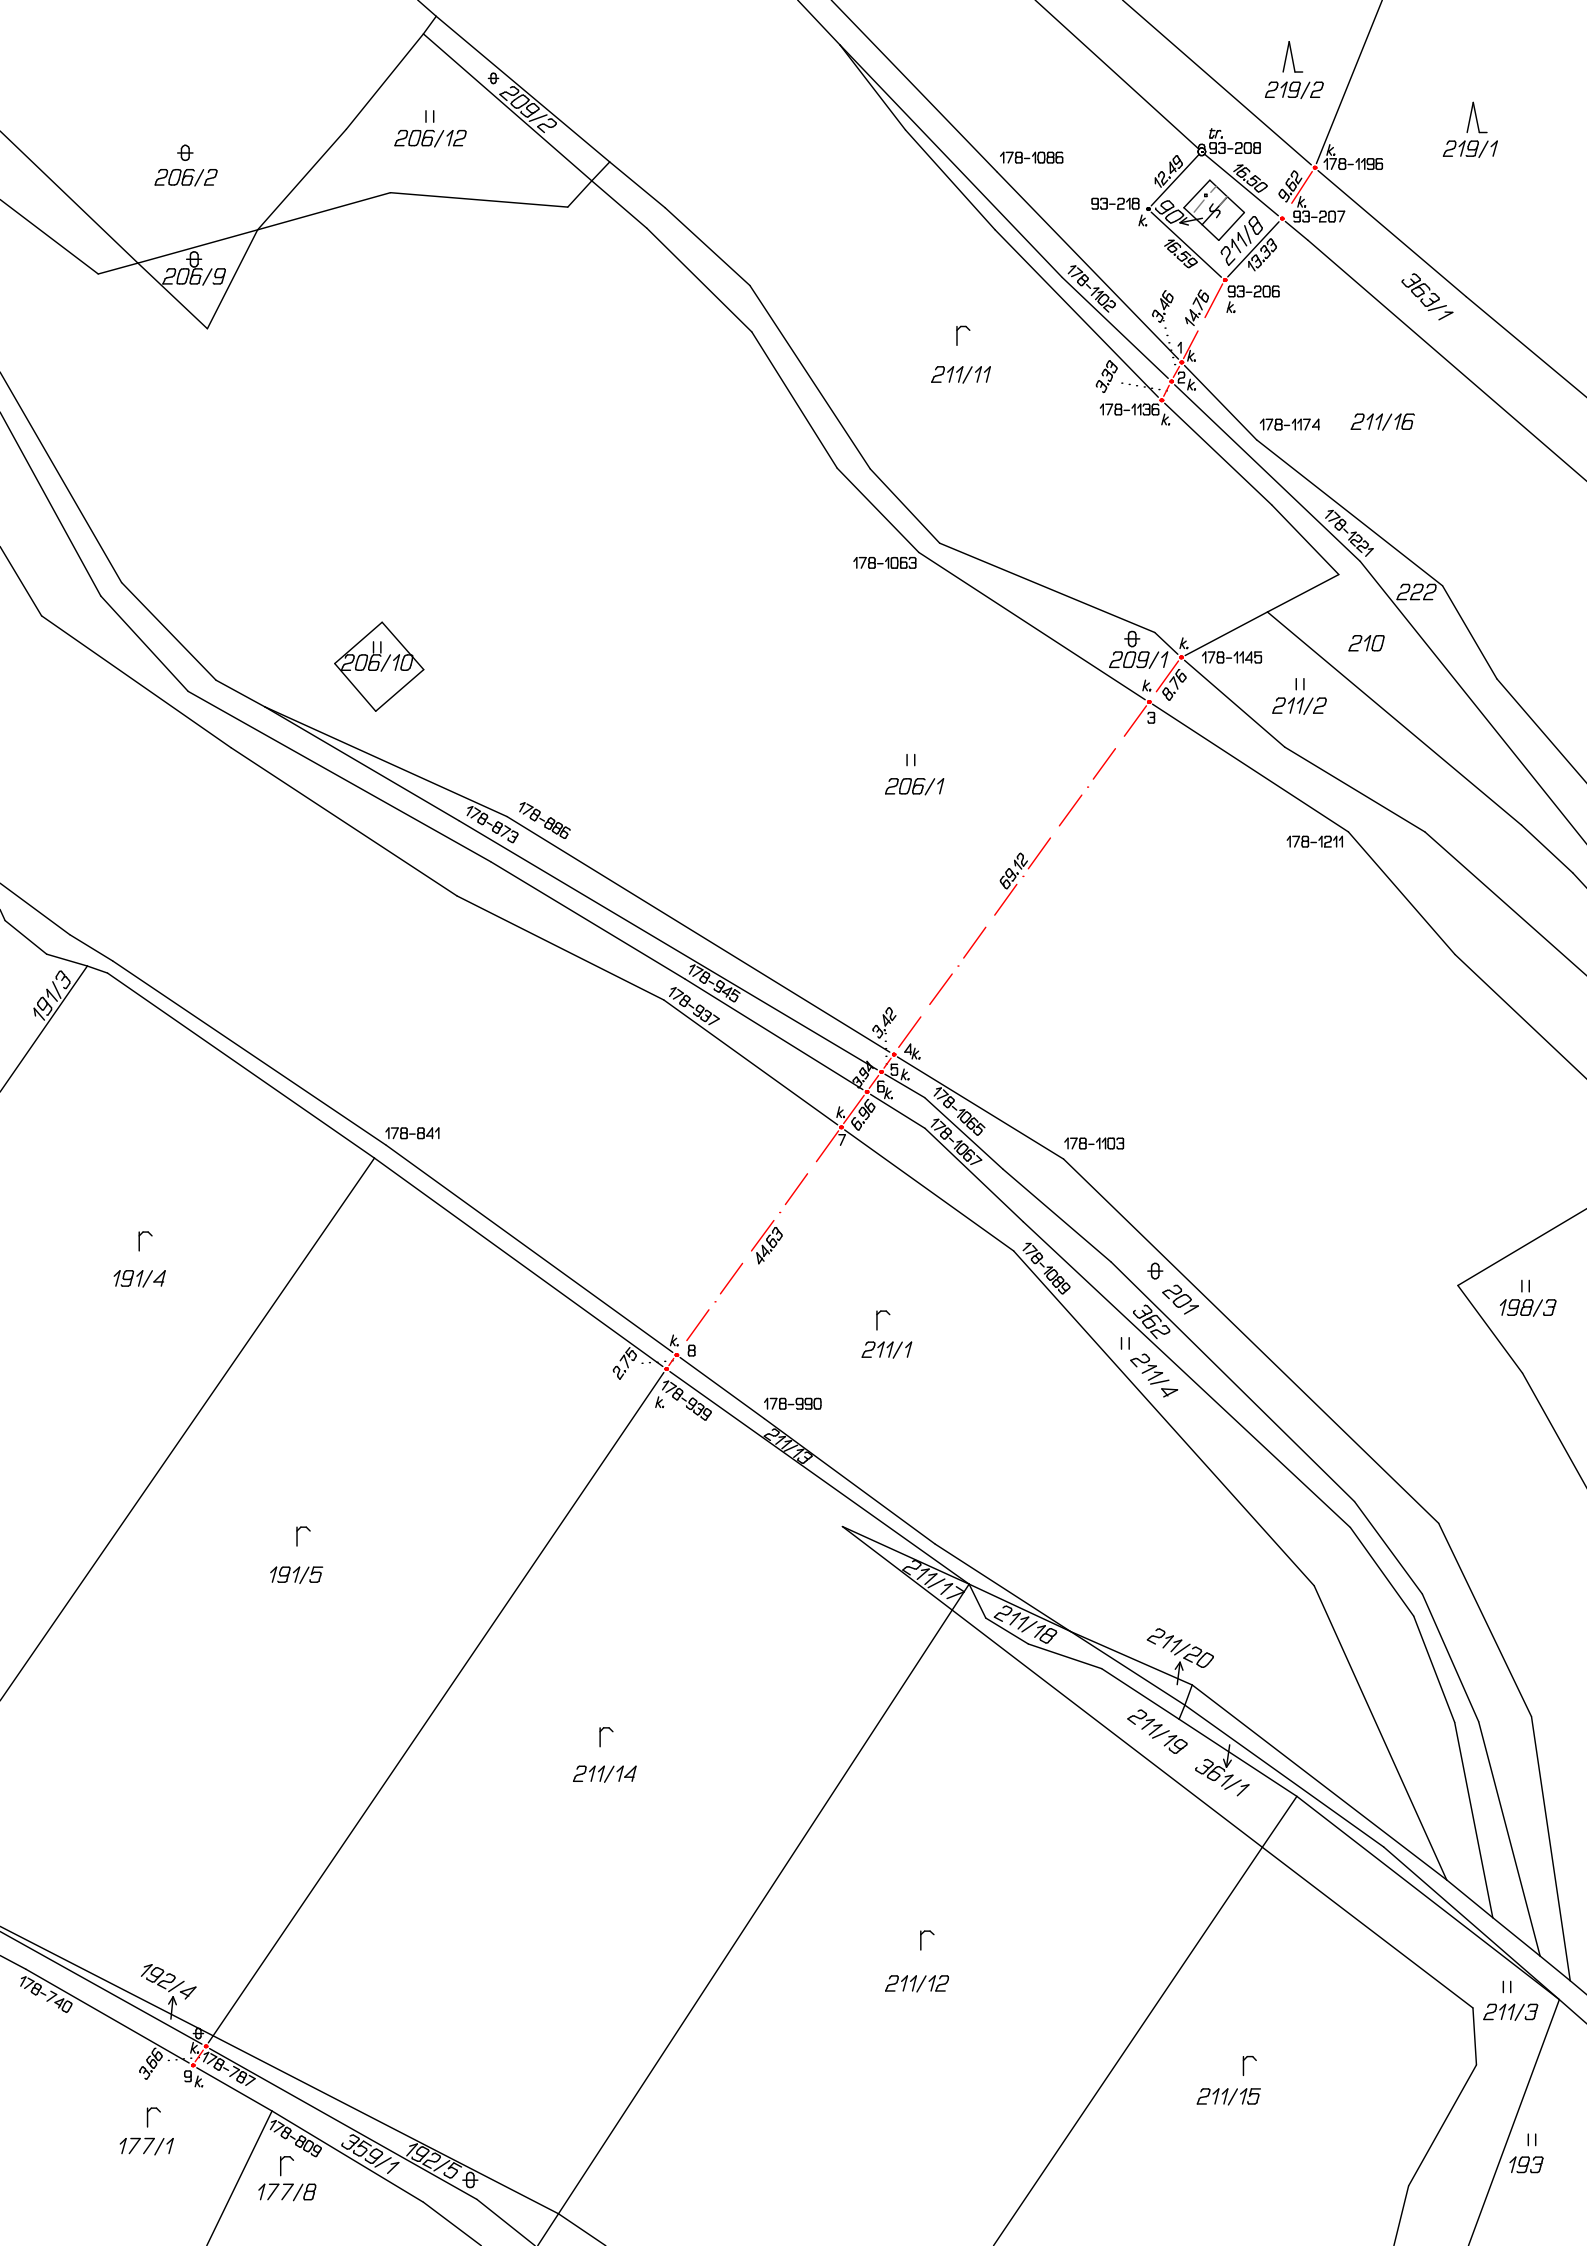

ZÁZNAM PODROBNÉHO MĚŘENÍ ZMĚN

Rok: 2026

Vyhotovitel  Rokytova 2667/20 615 00 Brno IČO: 26290821 www.aditis.cz	Katastrální úřad pro Jihomoravský kraj		Číslo záznamu					
	Katastrální pracoviště Boskovice		226					
	Obec Sulíkov							
	Katastrální území Sulíkov							
Číslo geometrického plánu (zakázky) 226-2000/2026	Číslo kat. území	7	5	9	4	5	7	List katastrální mapy Bystřice nad Pernštejn. 1-0/24
Vyhotovila odborně způsobilá osoba Ing. Klára Chalupková		Změnou dotčené parcely č. *) viz níže						

Důvod změny:

vyznačení obvodu ochranného pásma

S průběhem a označením nových navrhovaných
nebo změněných hranic byl v terénu seznámen:

VODÁRENSKÁ AKCIOVÁ SPOLEČNOST, a. s., Divize
Boskovice, Martin Vančura-zástupce, 17. listopadu
138/14, 680 19 Boskovice

*) 201, 206/1, 209/1, 210, 211/1, 211/4, 211/13, 211/16, 222, 359/1, 362 a 363/1

PM-382/2026-731

Seznam příloh podle bodu 16.2 příl. vyhl. 357/2013 Sb. :

- písm. a) -
- písm. b) -
- písm. c) -
- písm. d) -

Ověřil: Ing. Klára Chalupková
Dne: 22. dubna 2026
Číslo ověření: 314/2026

Náležitostí a přesností odpovídá právním předpisům