

ÚZEMNÍ PLÁN SULÍKOV

HLAVNÍ VÝKRES 1 : 5 000

LEGENDA


	HRANICE ŘEŠENÉHO ÚZEMÍ
	HRANICE KATASTRÁLNÍCH ÚZEMÍ
	ZASTAVĚNÉ ÚZEMÍ
	ZASTAVITELNÉ PLOCHY
	ZASTAVITELNÉ PLOCHY DOPRAVNÍ INFRASTRUKTURY
	PLOCHY PŘESTAVBY

DOPRAVNÍ INFRASTRUKTURA	
	SILNICE III. TŘÍDY
	REGIONÁLNÍ CYKLOTRASA

TECHNICKÁ INFRASTRUKTURA	
	VODOJEM
	REGULAČNÍ STANICE PLYNU

NÁVRH ÚZEMNÍHO SYSTÉMU EKOLOGICKÉ STABILITY	
	EVROPSKY VÝZNAMNÁ LOKALITA CZ0623354 (Ortov-Rozsíčka)

PLOCHY S ROZDÍLNÝM ZPUSOBEM VYUŽITÍ		
stabilizované plochy	plochy změn	územní rezervy
BI	BI	
BV	BV	R1
BR		
SK		
OV		
OK		
VZ		
VD	VD	
RS	RS	
W	W	
ZW		
ZH		
ZV	ZV	
ZO	ZO	
DO	DO	
TI	TI	
NZ		
NL		
NP	NP	
NSpz		
BYDLENÍ INDIVIDUÁLNÍ MĚSTSKÉHO A PŘÍMĚSTSKÉHO TYPU		
BYDLENÍ INDIVIDUÁLNÍ VENKOVSKÉHO TYPU		
BYDLENÍ V ROZPTÝLU		
SMÍŠENÉ OBYTNÉ KOMERČNÍ		
OBČANSKÉ VYBAVENÍ SOCIÁLNÍHO TYPU		
OBČANSKÉ VYBAVENÍ KOMERČNÍHO TYPU		
VÝROBA ZEMĚDĚLSKÁ		
VÝROBA DROBNÁ		
REKREACE SPORTOVNÍ		
PLOCHY VODNÍ A VODOHOSPODÁŘSKÉ		
ZELEŇ S VÝRAZNÝM PODÍLEM VODNÍ PLOCHY ČI VODNÍHO TOKU		
HRBITOV		
ZELEŇ VEŘEJNÉ PŘÍSTUPNÁ		
ZELEŇ OCHRANNÁ A IZOLAČNÍ		
DOPRAVA SILNIČNÍ A VEŘEJNÁ PROSTRANSTVÍ		
TECHNICKÁ INFRASTRUKTURA		
PLOCHY ZEMĚDĚLSKÉ		
PLOCHY LESNÍ		
PLOCHY PŘÍRODNÍ		
PLOCHY SMÍŠENÉ NEZASTAVĚNÉHO ÚZEMÍ		
význam indexů: p = přírodní funkce z = zemědělství		

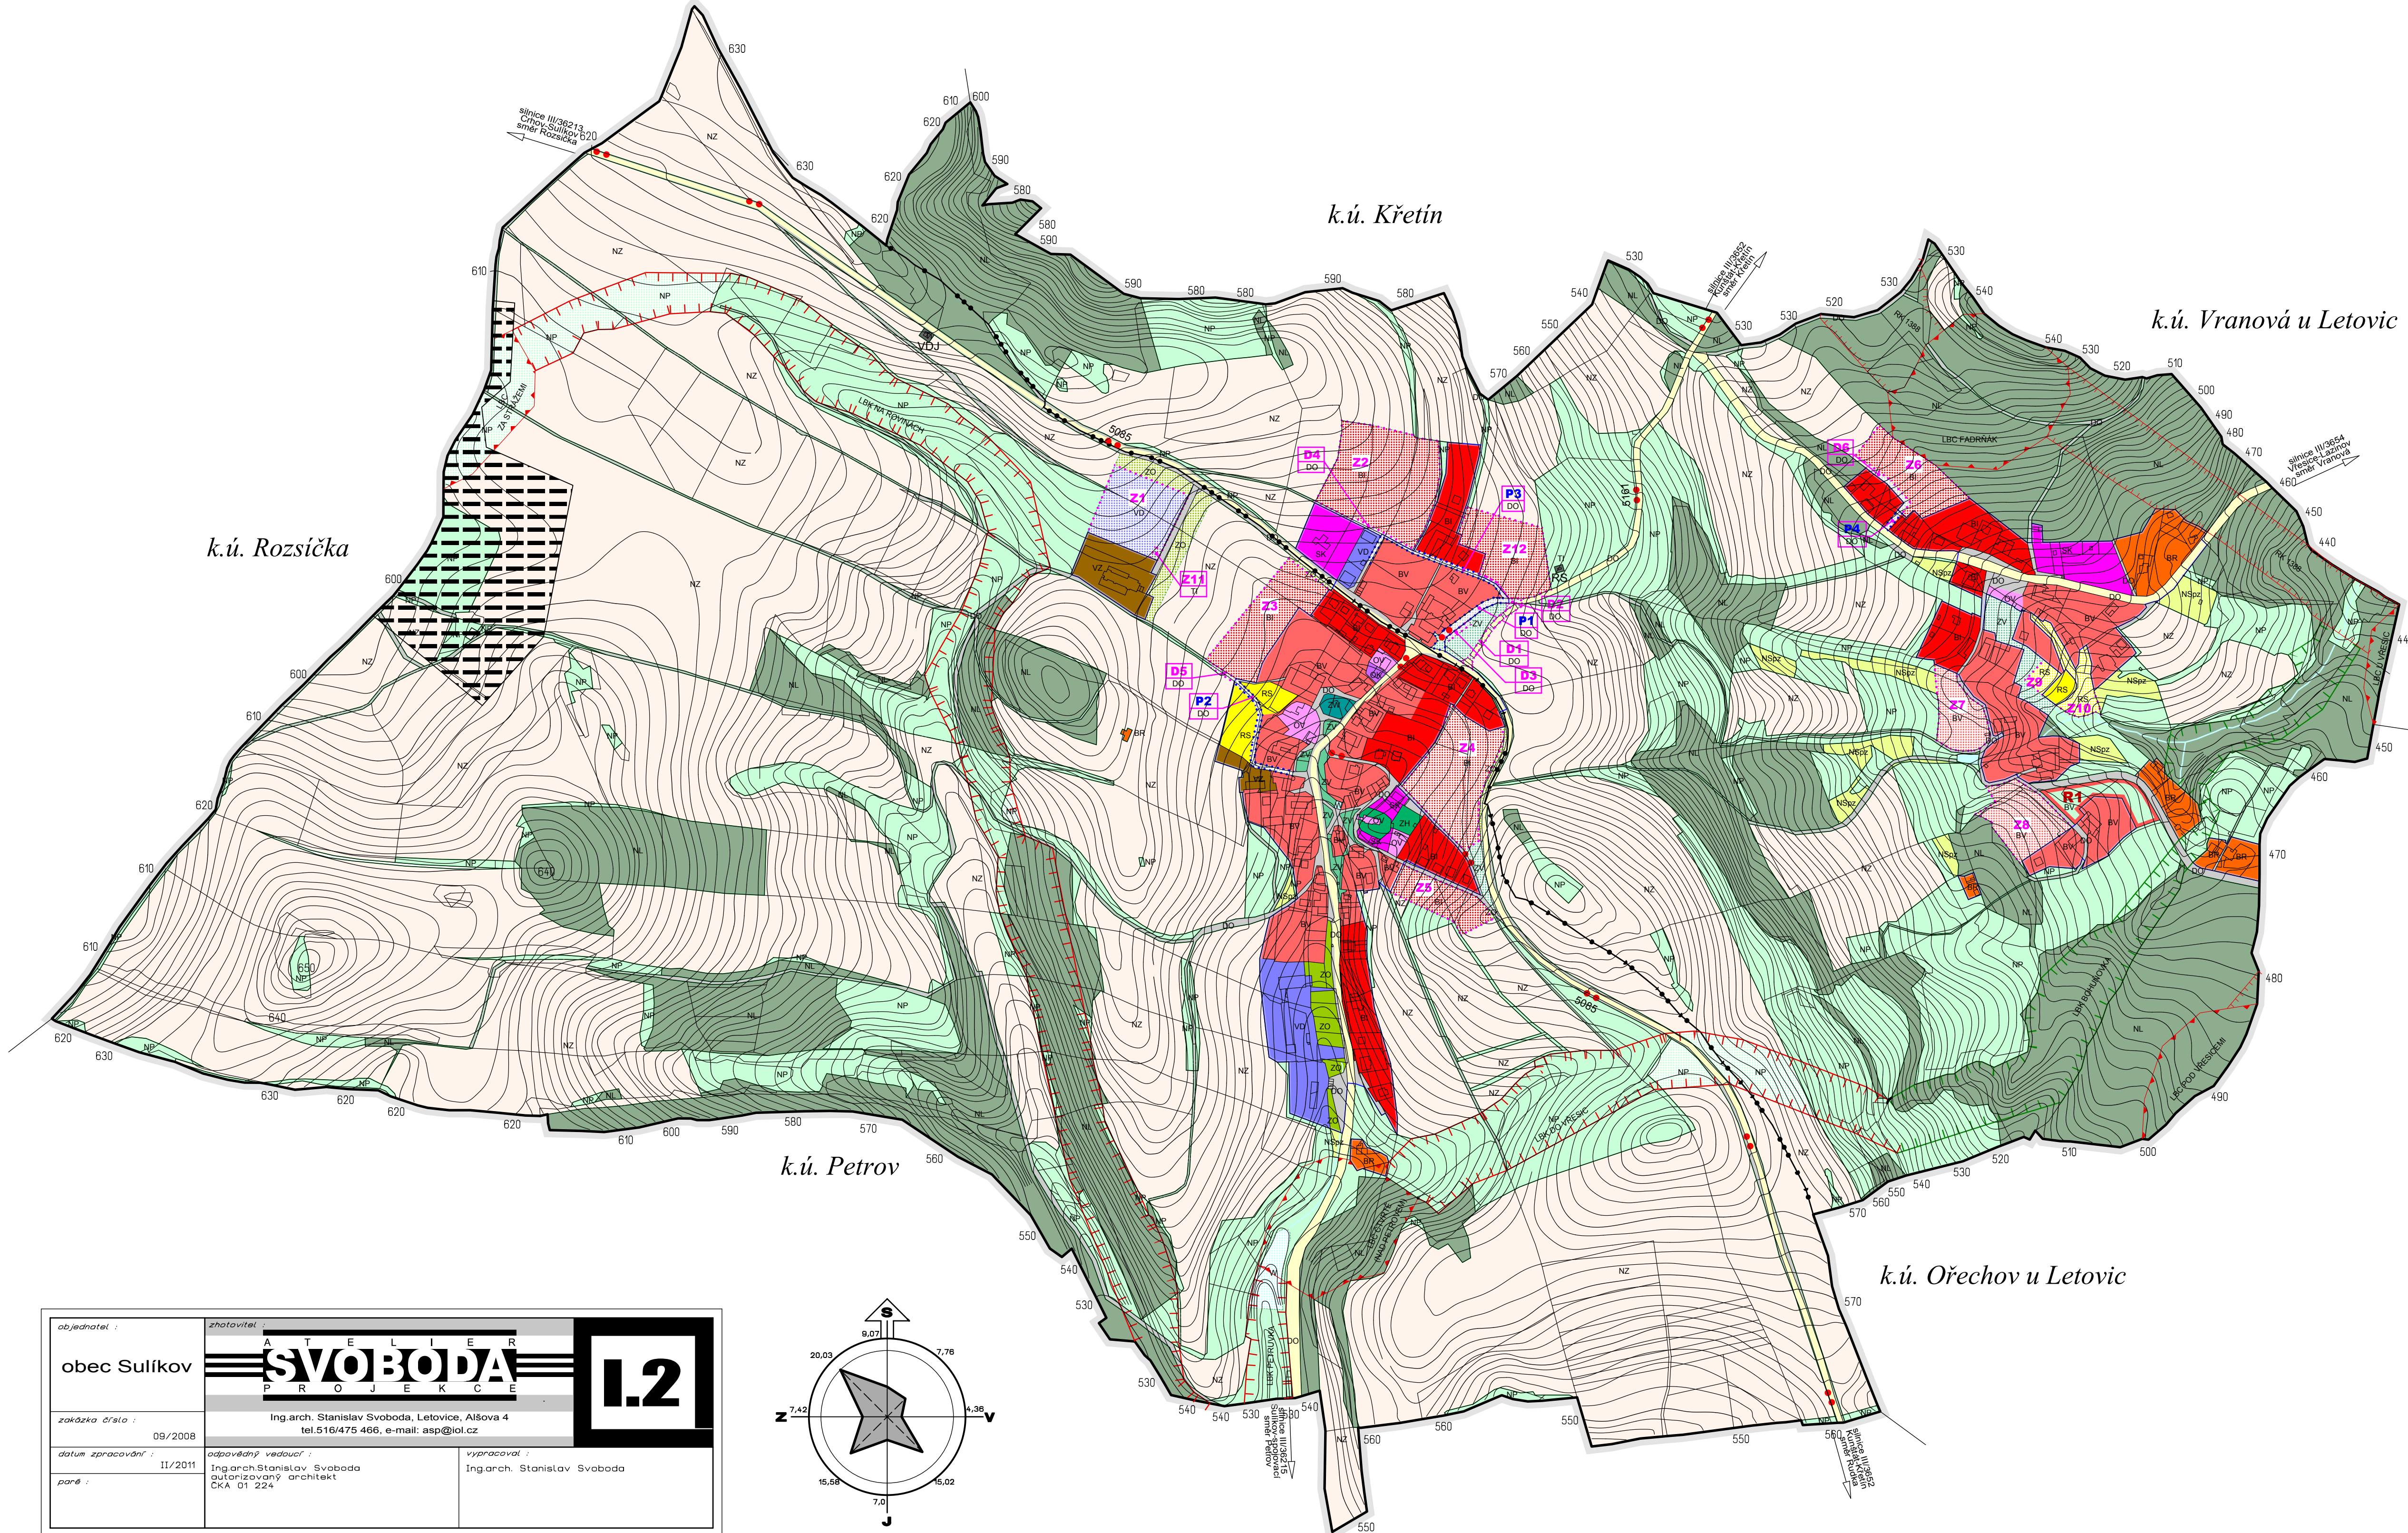

objednatel :

obec Sulíkov

zhotovitel :

A T E L L I E R

SVOBODA

P R O J E K C E

zakázka číslo :

09/2008

datum zpracování :

11/2011

paré :

Ing.arch. Stanislav Svoboda, Letovice, Alšova 4
tel.516/475 466, e-mail: asp@iol.cz

odpovědný vedoucí :

Ing.arch. Stanislav Svoboda
autorský architekt
ČKA 01 224

vyrpracoval :

Ing.arch. Stanislav Svoboda

