


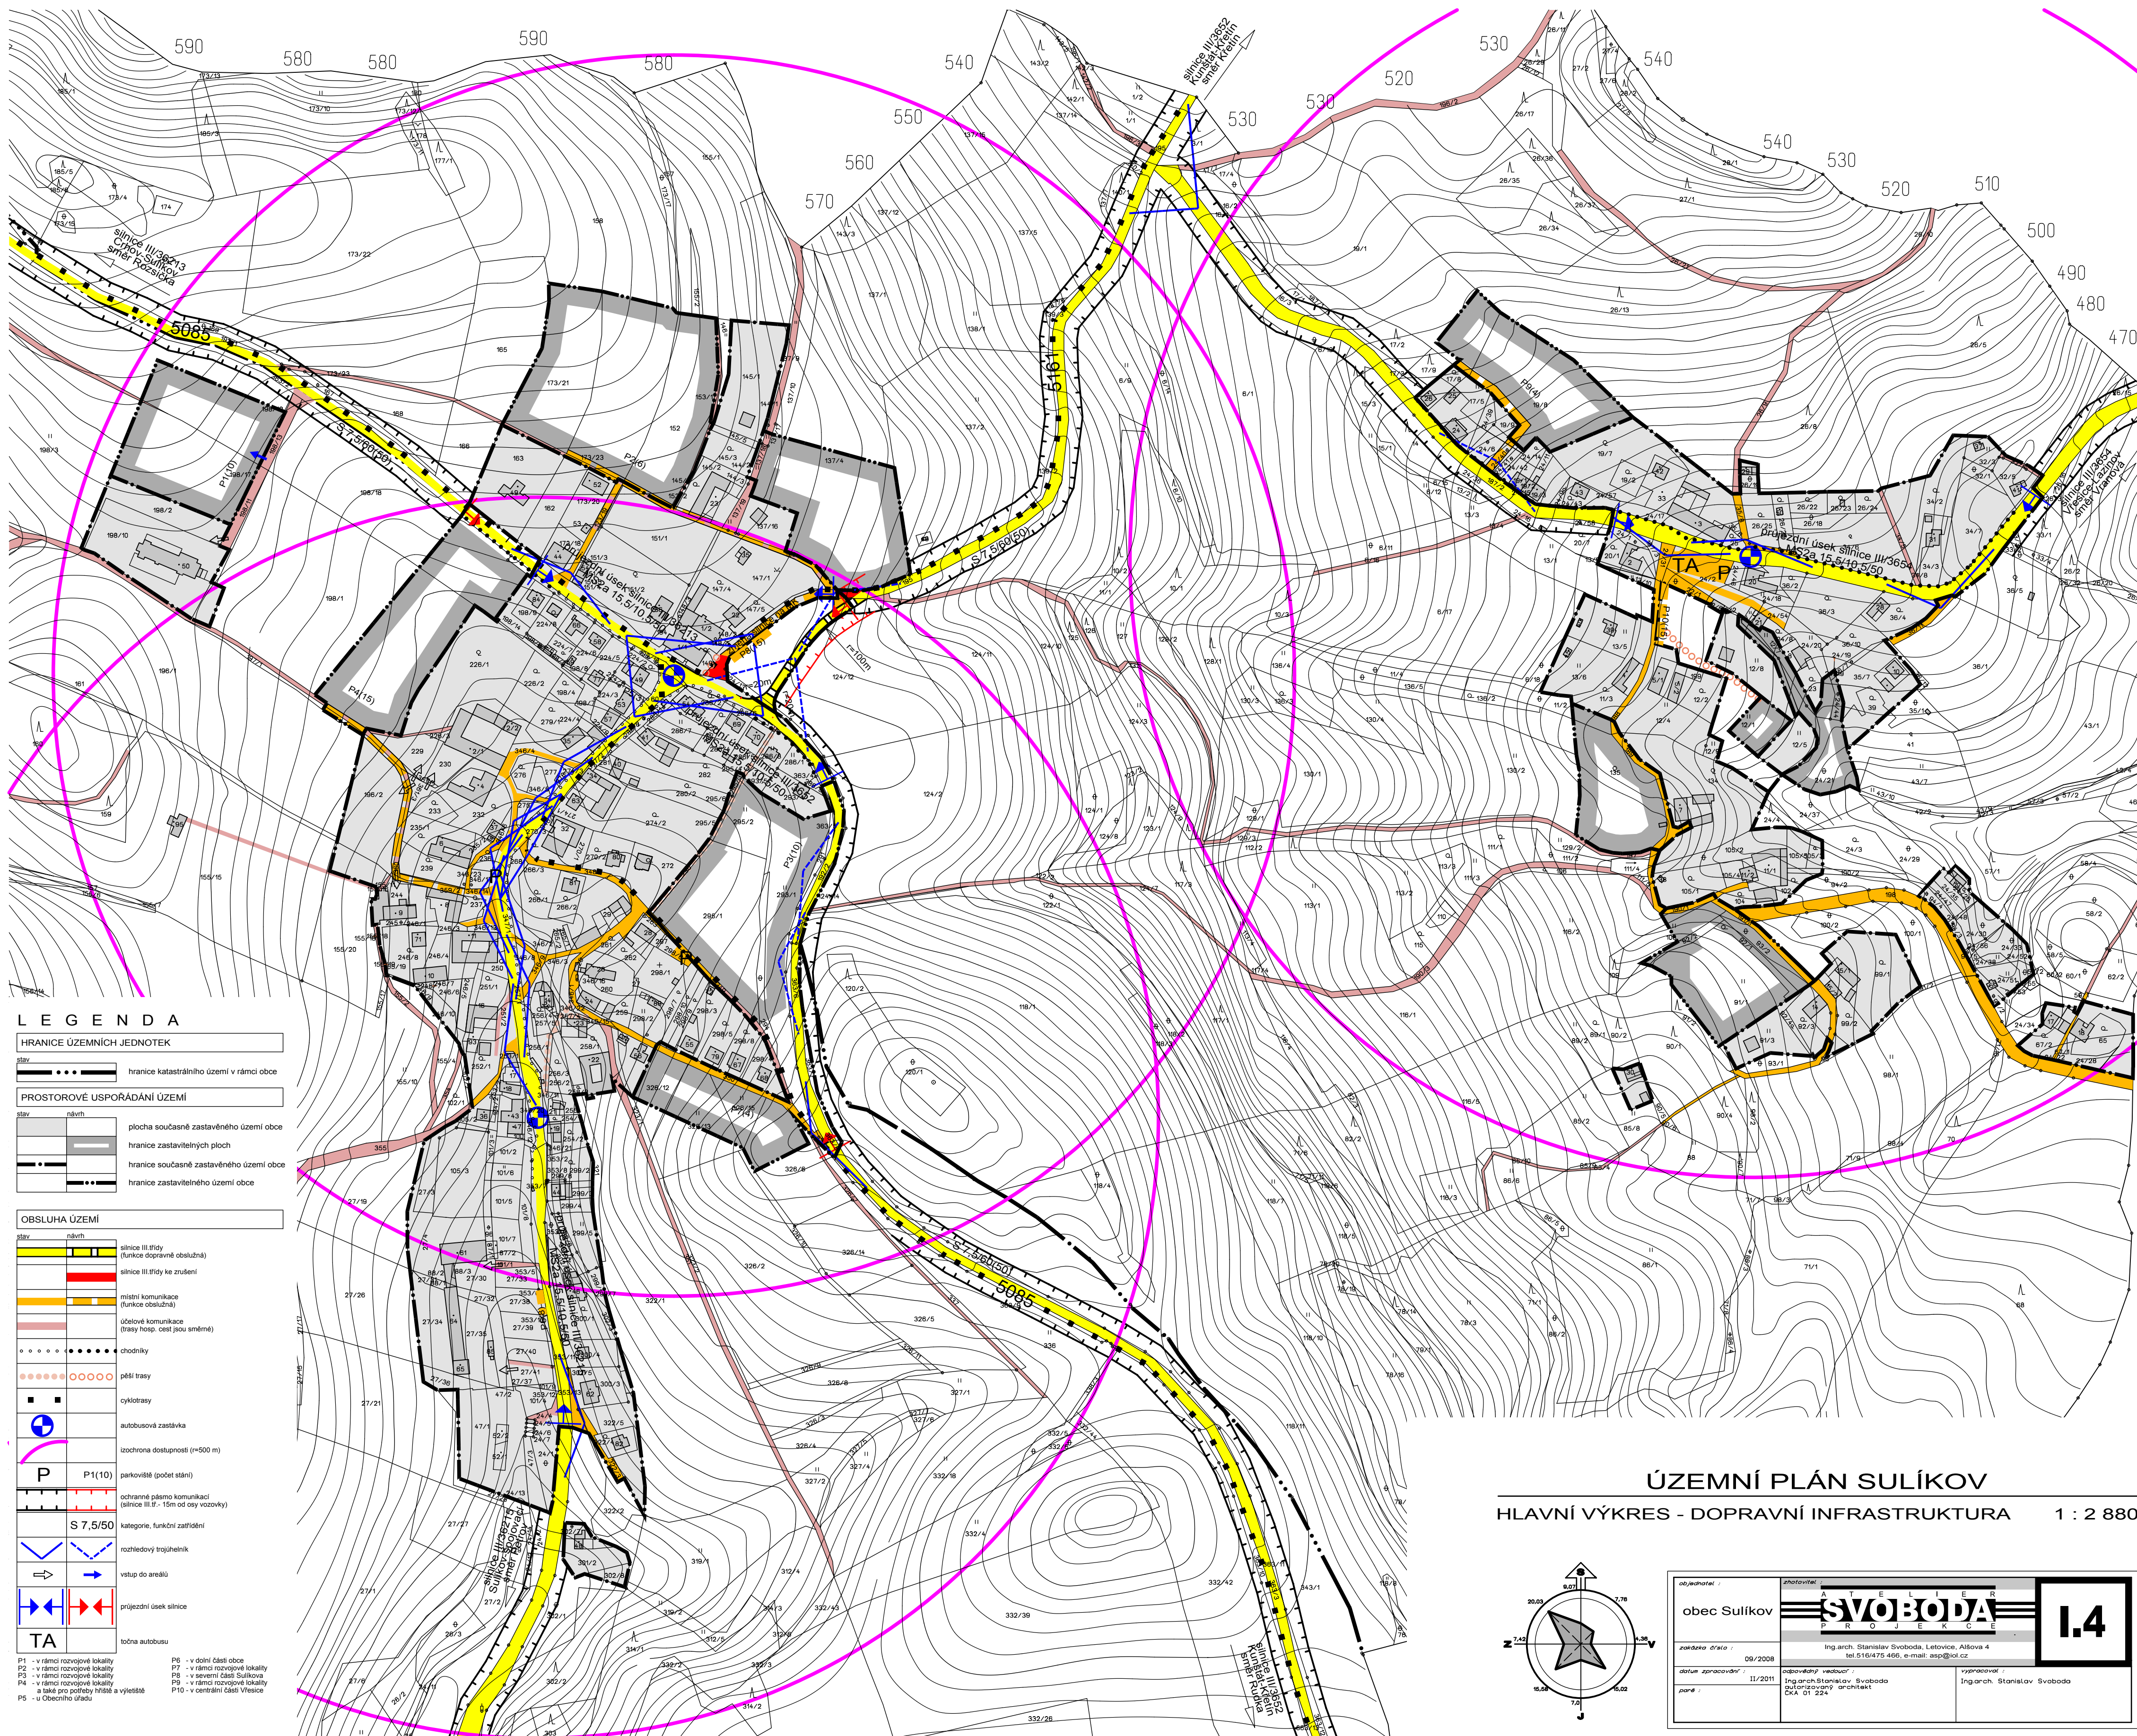

LEGENDA

HRANICE ÚZEMNÍCH JEDNOTEK

hranice katastrálního území v rámci obce

PROSTOROVÉ USPOŘÁDÁNÍ ÚZEMÍ

plocha současné zastavěného území obce

hranice zastavěných ploch

hranice současné zastavěného území obce

hranice zastavěného území obce

OBSLUHA ÚZEMÍ

silnice III. třídy (funkce dopravní obsluha)

silnice III. třídy ke zrušení

místní komunikace (funkce obsluha)

ústejné komunikace (trasy hosp. cest jsou směrné)

chodníky

pěší trasy

cyklotrasy

autobusová zastávka

izochrona dostupnosti (t=500 m)

P1(10) parkoviště (počet stání)

ochranné pásmo komunikací (silnice III. tř. - 15m od osy vozovky)

S 7,5/50 kategorie, funkční zařazení

rozřezový trojúhelník

vstup do areálu

průjezdni úsek silnice

TA

silnice III. třídy

silnice III. třídy

ÚZEMNÍ PLÁN SULÍKOV

HLAVNÍ VÝKRES - DOPRAVNÍ INFRASTRUKTURA 1 : 2 880

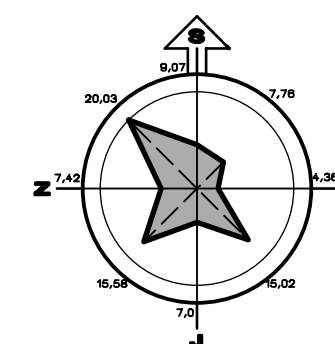

objednatel :	zhotovitel :
obec Sulíkov	SVOBODA
zadavatel dle :	Ing. arch. Stanislav Svoboda, Letovské, Alšova 4 tel. 516475 466, e-mail: asp@iol.cz
datum zpracování :	výpracoval :
II/2011	Ing. arch. Stanislav Svoboda autorský projekt
pos :	Ing. arch. Stanislav Svoboda